


COMMUNE DE SAINT-THURIAU

Lann Velin
Section YA n°n°37, 358, 386 et 432p et ZY n°323p

PA8-b1 - PLAN VOIRIE ET ESPACES VERTS EXTENSION PA LANN VELIN SUD

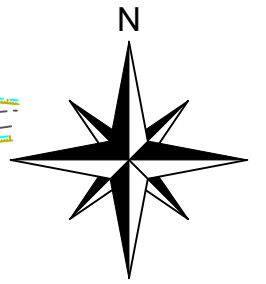

LEGENDE

- PERIMETRE DU LOTISSEMENT
- ▷ ENTREE DE LOT PRECONISEE
- VOIRIE
- STATIONNEMENT VEHICULES LEGRS
- STATIONNEMENT POIDS LOURDS
- PLACETTE
- MOBILITES DOUCES
- ESPACE VERT
- NOUE PAYSAGERE (pour régulation des Eaux Pluviales)
- VEGETATION D'ESPECES HERBACEES ADAPTEES AU MILIEU HUMIDE (position indicative)
- ARBRE (position indicative)
- HAIES PRIVATIVES (à la charge de l'acquéreur)
- ARBUSTE (position indicative)
- ✖ TRANSFORMATEUR
- SERVITUDE DE PASSAGE POUR LE DEVOIEMENT DE LA LIGNE HTA
- SERVITUDE DE PASSAGE POUR RESEAUX
- LONGRINE BETON
- BORDURES T2
- PAVES 1 RANG OU PAVE COLLE
- BORDURETTES P3 (Béton lisse ou béton granité)

Le périmètre, les superficies et les cotes ne seront définitifs qu'après bornage



SELARL NICOLAS ASSOCIÉS
Géomètres-Experts • Urbaniste diplômé
AGENCE DE PONTIVY
32, rue du Caire
56300 PONTIVY
Tél : 02 97 25 57 04
Email : pontivy@sarlnicolas.fr
WWW.NICOLAS-ASSOCIES.COM

ECHELLE 1 / 1500

Dressé le 27.02.2024 - complété le 09.04.24
Dressé par Juline RIGOUX
Systmes RGF 93 (CC48) et NGF (IGN69)
Référence : P22-017

LEGENDE



- Fossé
- Zone boisée
- Etat des lieux
- Nature de sol
- Poteau E.D.F. B.T.
- Réseau aérien E.D.F.
- Rupture de pente
- Application cadastrale non bornée
- Borne
- Station (Borne)

Validé par
le Géomètre-Expert

COMMUNE DE SAINT-THURIAU

Lann Velin
Section YA n°n°37, 358, 386 et 432p et ZY n°323p

PA8-b2 - PROFILS EN LONG DE LA VOIE 1/2 EXTENSION PA LANN VELIN SUD

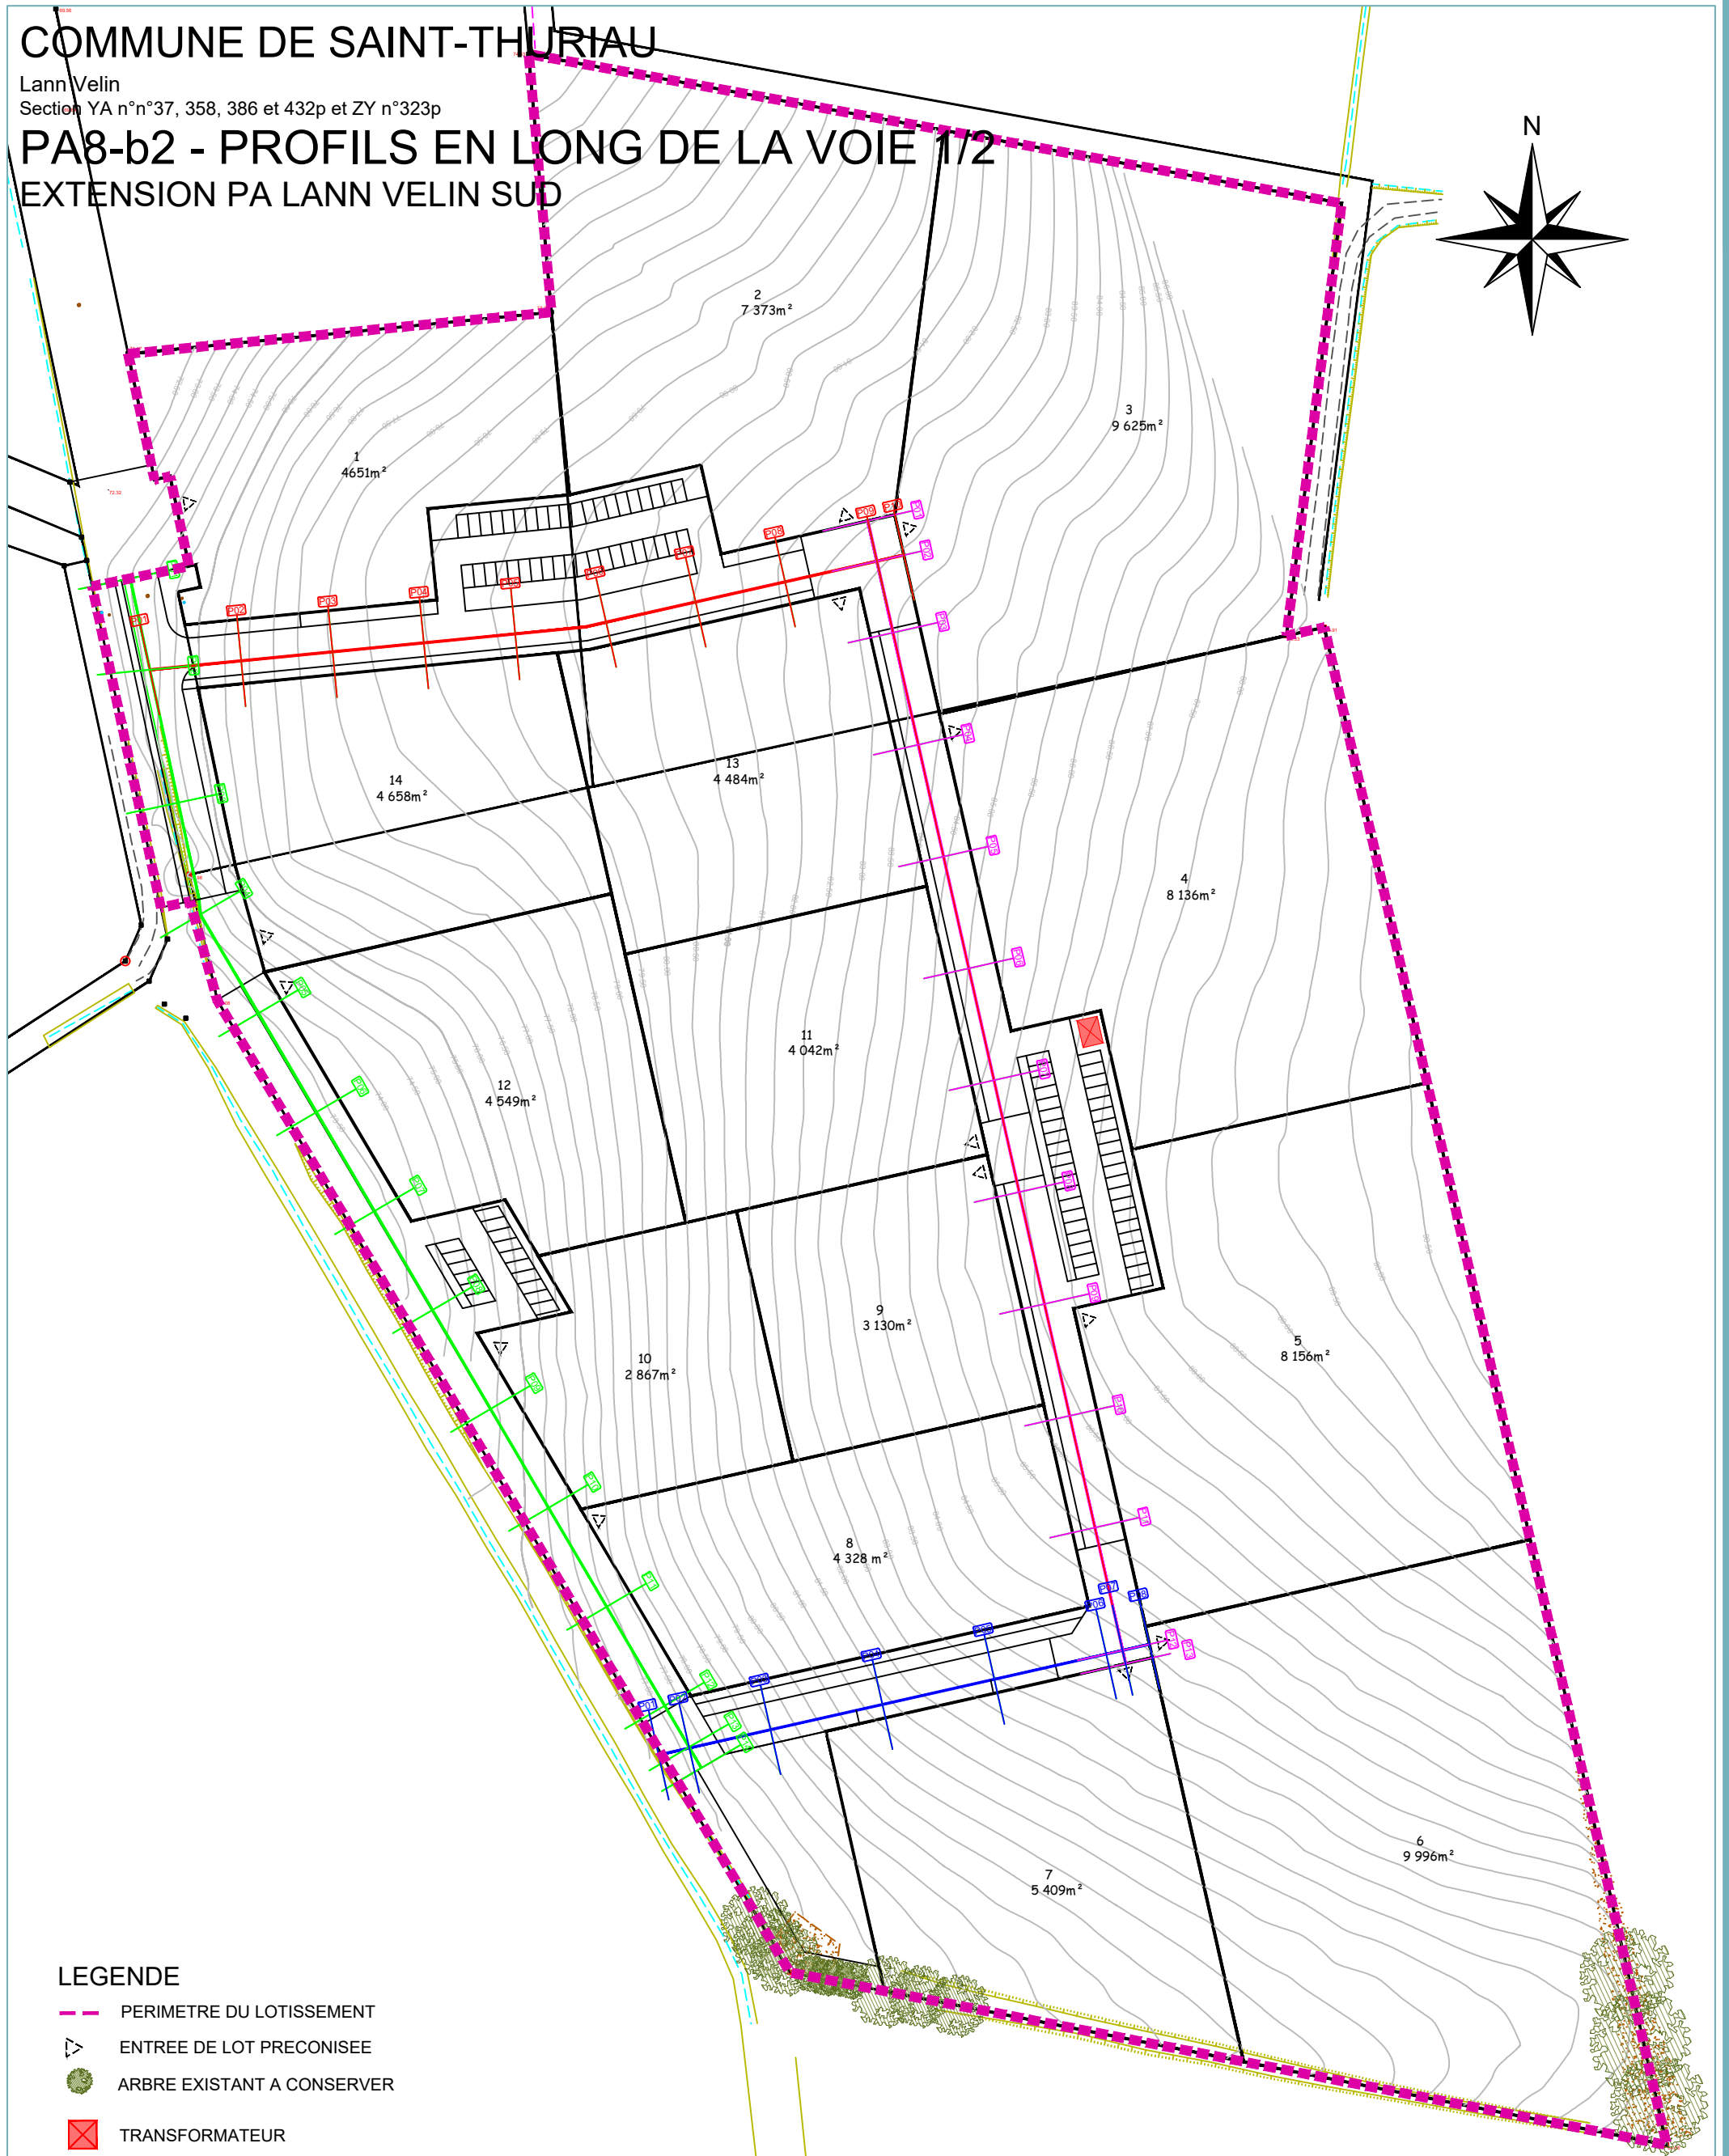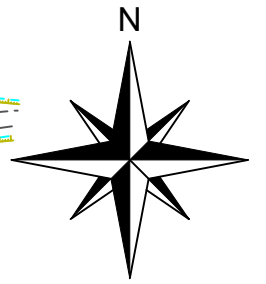

LEGENDE

- PERIMETRE DU LOTISSEMENT
- ENTREE DE LOT PRECONISEE
- ARBRE EXISTANT A CONSERVER
- TRANSFORMATEUR

Le périmètre, les superficies et les cotes ne seront définitifs qu'après bornage



SELARL NICOLAS ASSOCIÉS
Géomètres-Experts • Urbaniste diplômé
AGENCE DE PONTIVY
32, rue du Caire
56300 PONTIVY
Tél : 02 97 25 57 04
Email : pontivy@sarlnicolas.fr
WWW.NICOLAS-ASSOCIES.COM

ECHELLE 1 / 1500

Dressé le 27.02.2024 - complété le 09.04.24
Dressé par Juline RIGOUX
Systèmes RGF 93 (CC48) et NGF (IGN69)
Référence : P22-017

LEGENDE

- Fossé
- Zone boisée
- Etat des lieux
- Nature de sol
- Poteau E.D.F. B.T.
- Réseau aérien E.D.F.
- Rupture de pente
- Application cadastrale non bornée
- Borne
- Station (Borne)

Validé par
le Géomètre-Expert

DEPARTEMENT DU MORBIHAN
Commune de SAINT-THURIAU


EXTENSION DU PARC
D'ACTIVITES DE LANN VELIN





PA8-b2 - PROFILS EN LONG
DE LA VOIE 2/2

Rattachement planimétrique: RGF 93 (CC 48) Rattachement altimétrique: IGN 69 - NGF (GPS)

Echelle: 1/1000
Section YA n°37, 358, 386 et 432p et ZY n°323p

Indice	Date	Nature de la modification
A		
B		
C		
D		
E		
F		
G		
H		
I		
J		
K		
L		



 <p>SELARL NICOLAS ASSOCIÉS Géomètres-Experts - Urbainisme diplômé AGENCE DE PONTIVY 35, rue du Centre 56300 PONTIVY Tél: 02 97 28 97 66 Email: pontivys@nicolas.fr WWW.NICOLAS-ASSOCIES.COM</p>	<p>Dressé le 27.02.2024 Par Mme RIGOUX Juline Référence : P22-017 Validé par le Géomètre-Expert NICOLAS Xavier</p>
--	--

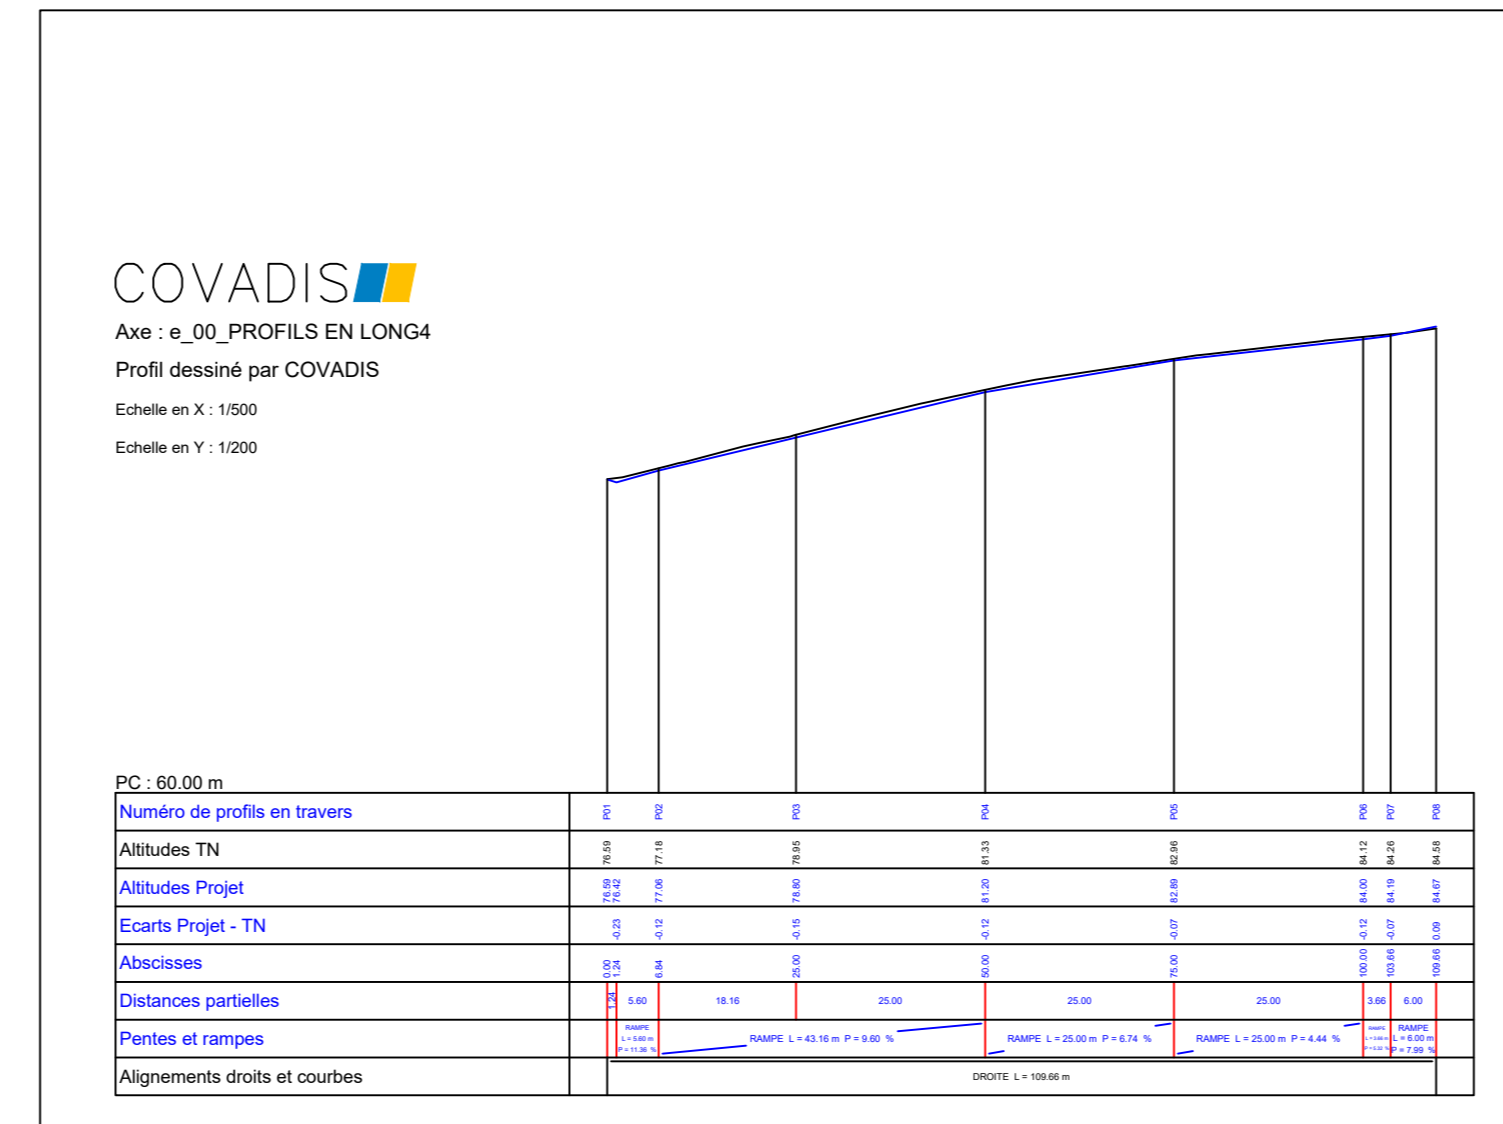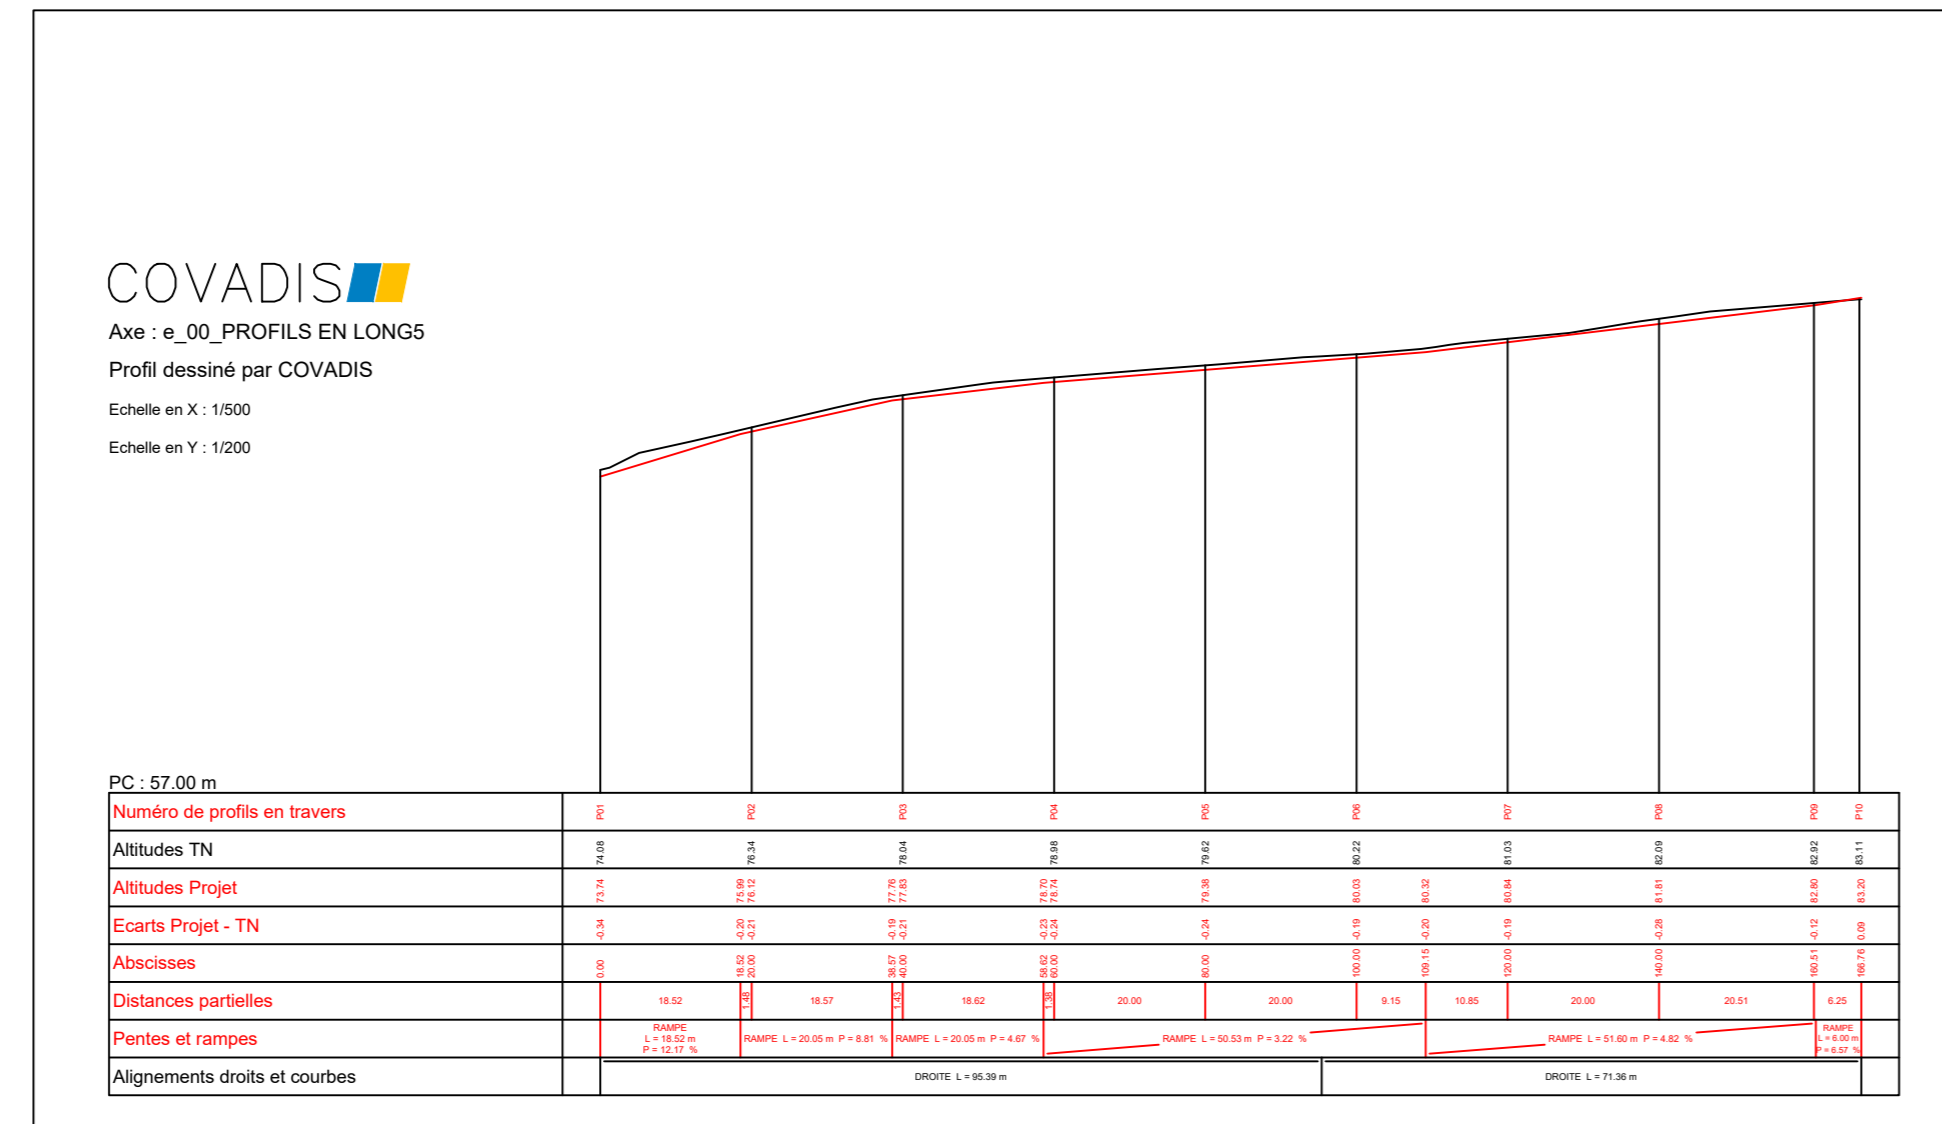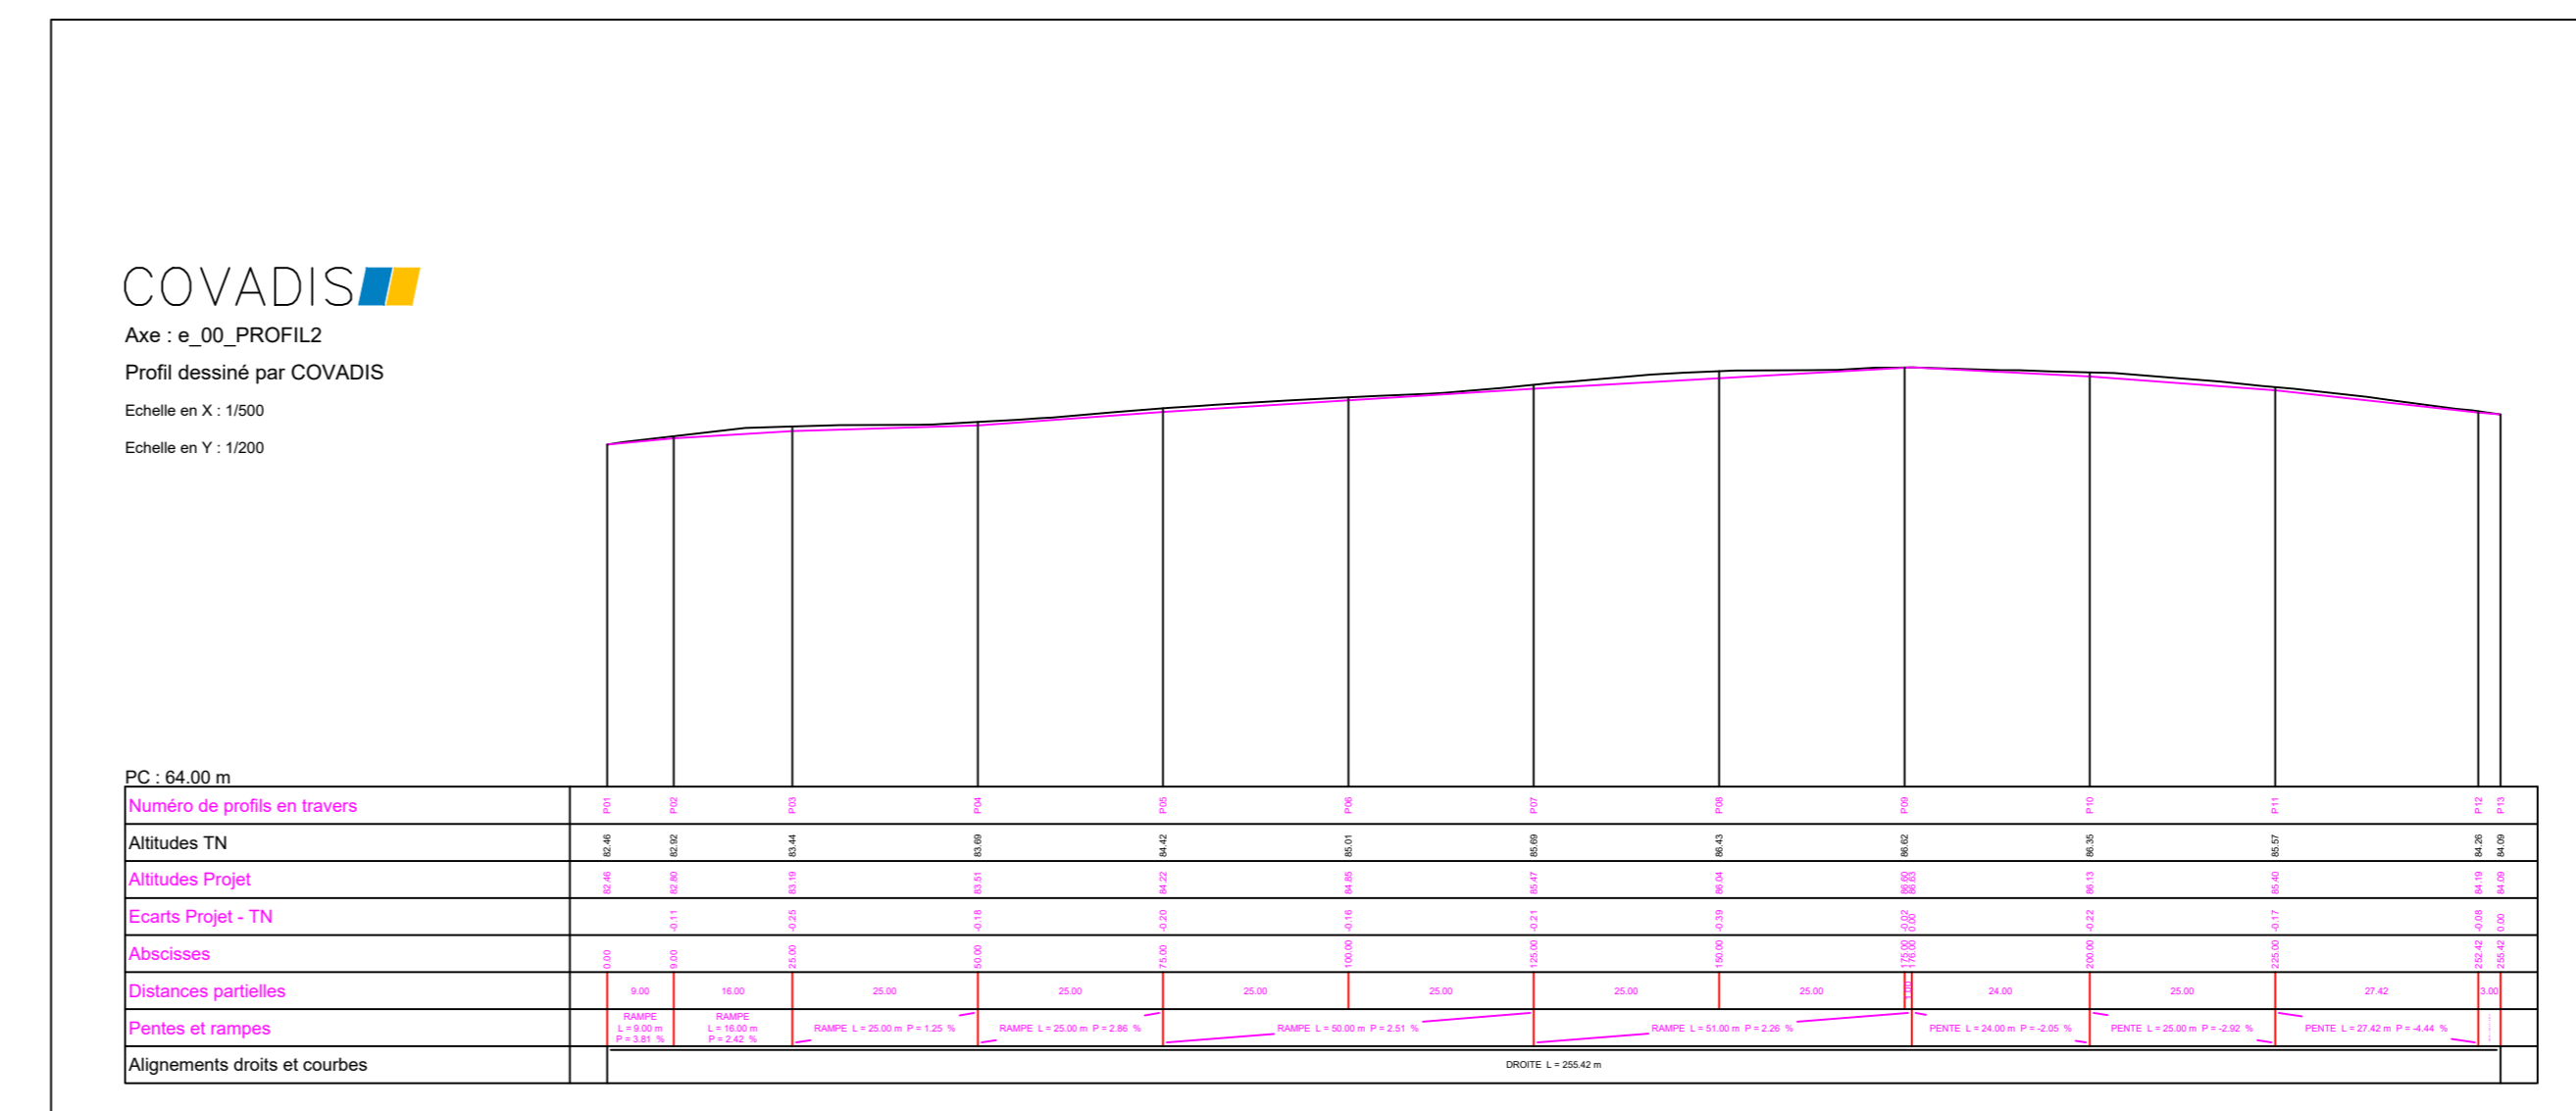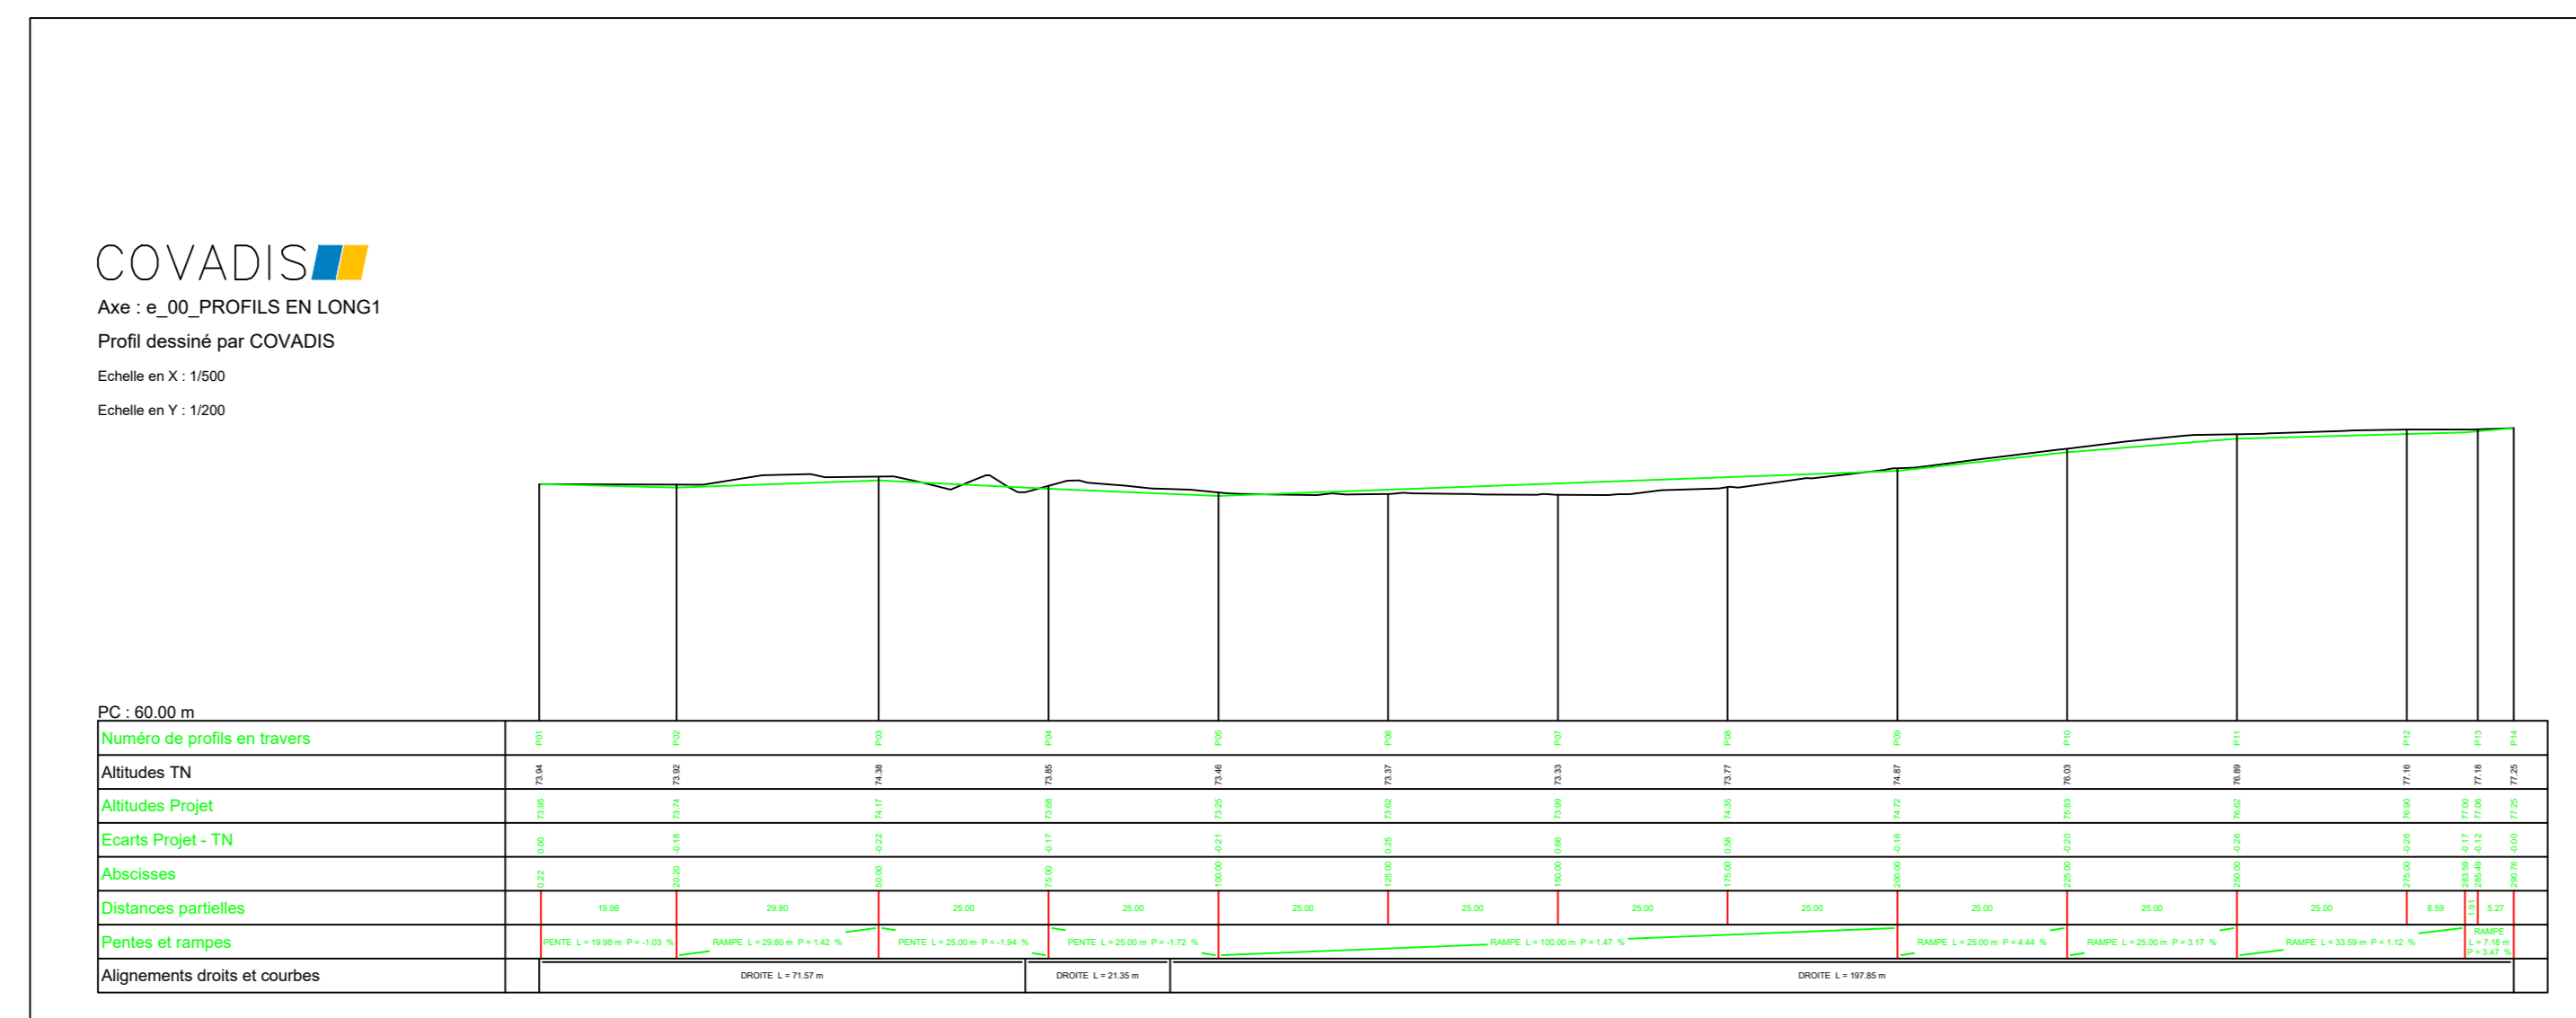

COMMUNE DE SAINT-THURIAU

Lann Velin
Section YA n°37, 358, 386 et 432p et ZY n°323p

PA8-b3 - PLAN EU-EP EXTENSION PA LANN VELIN SUD

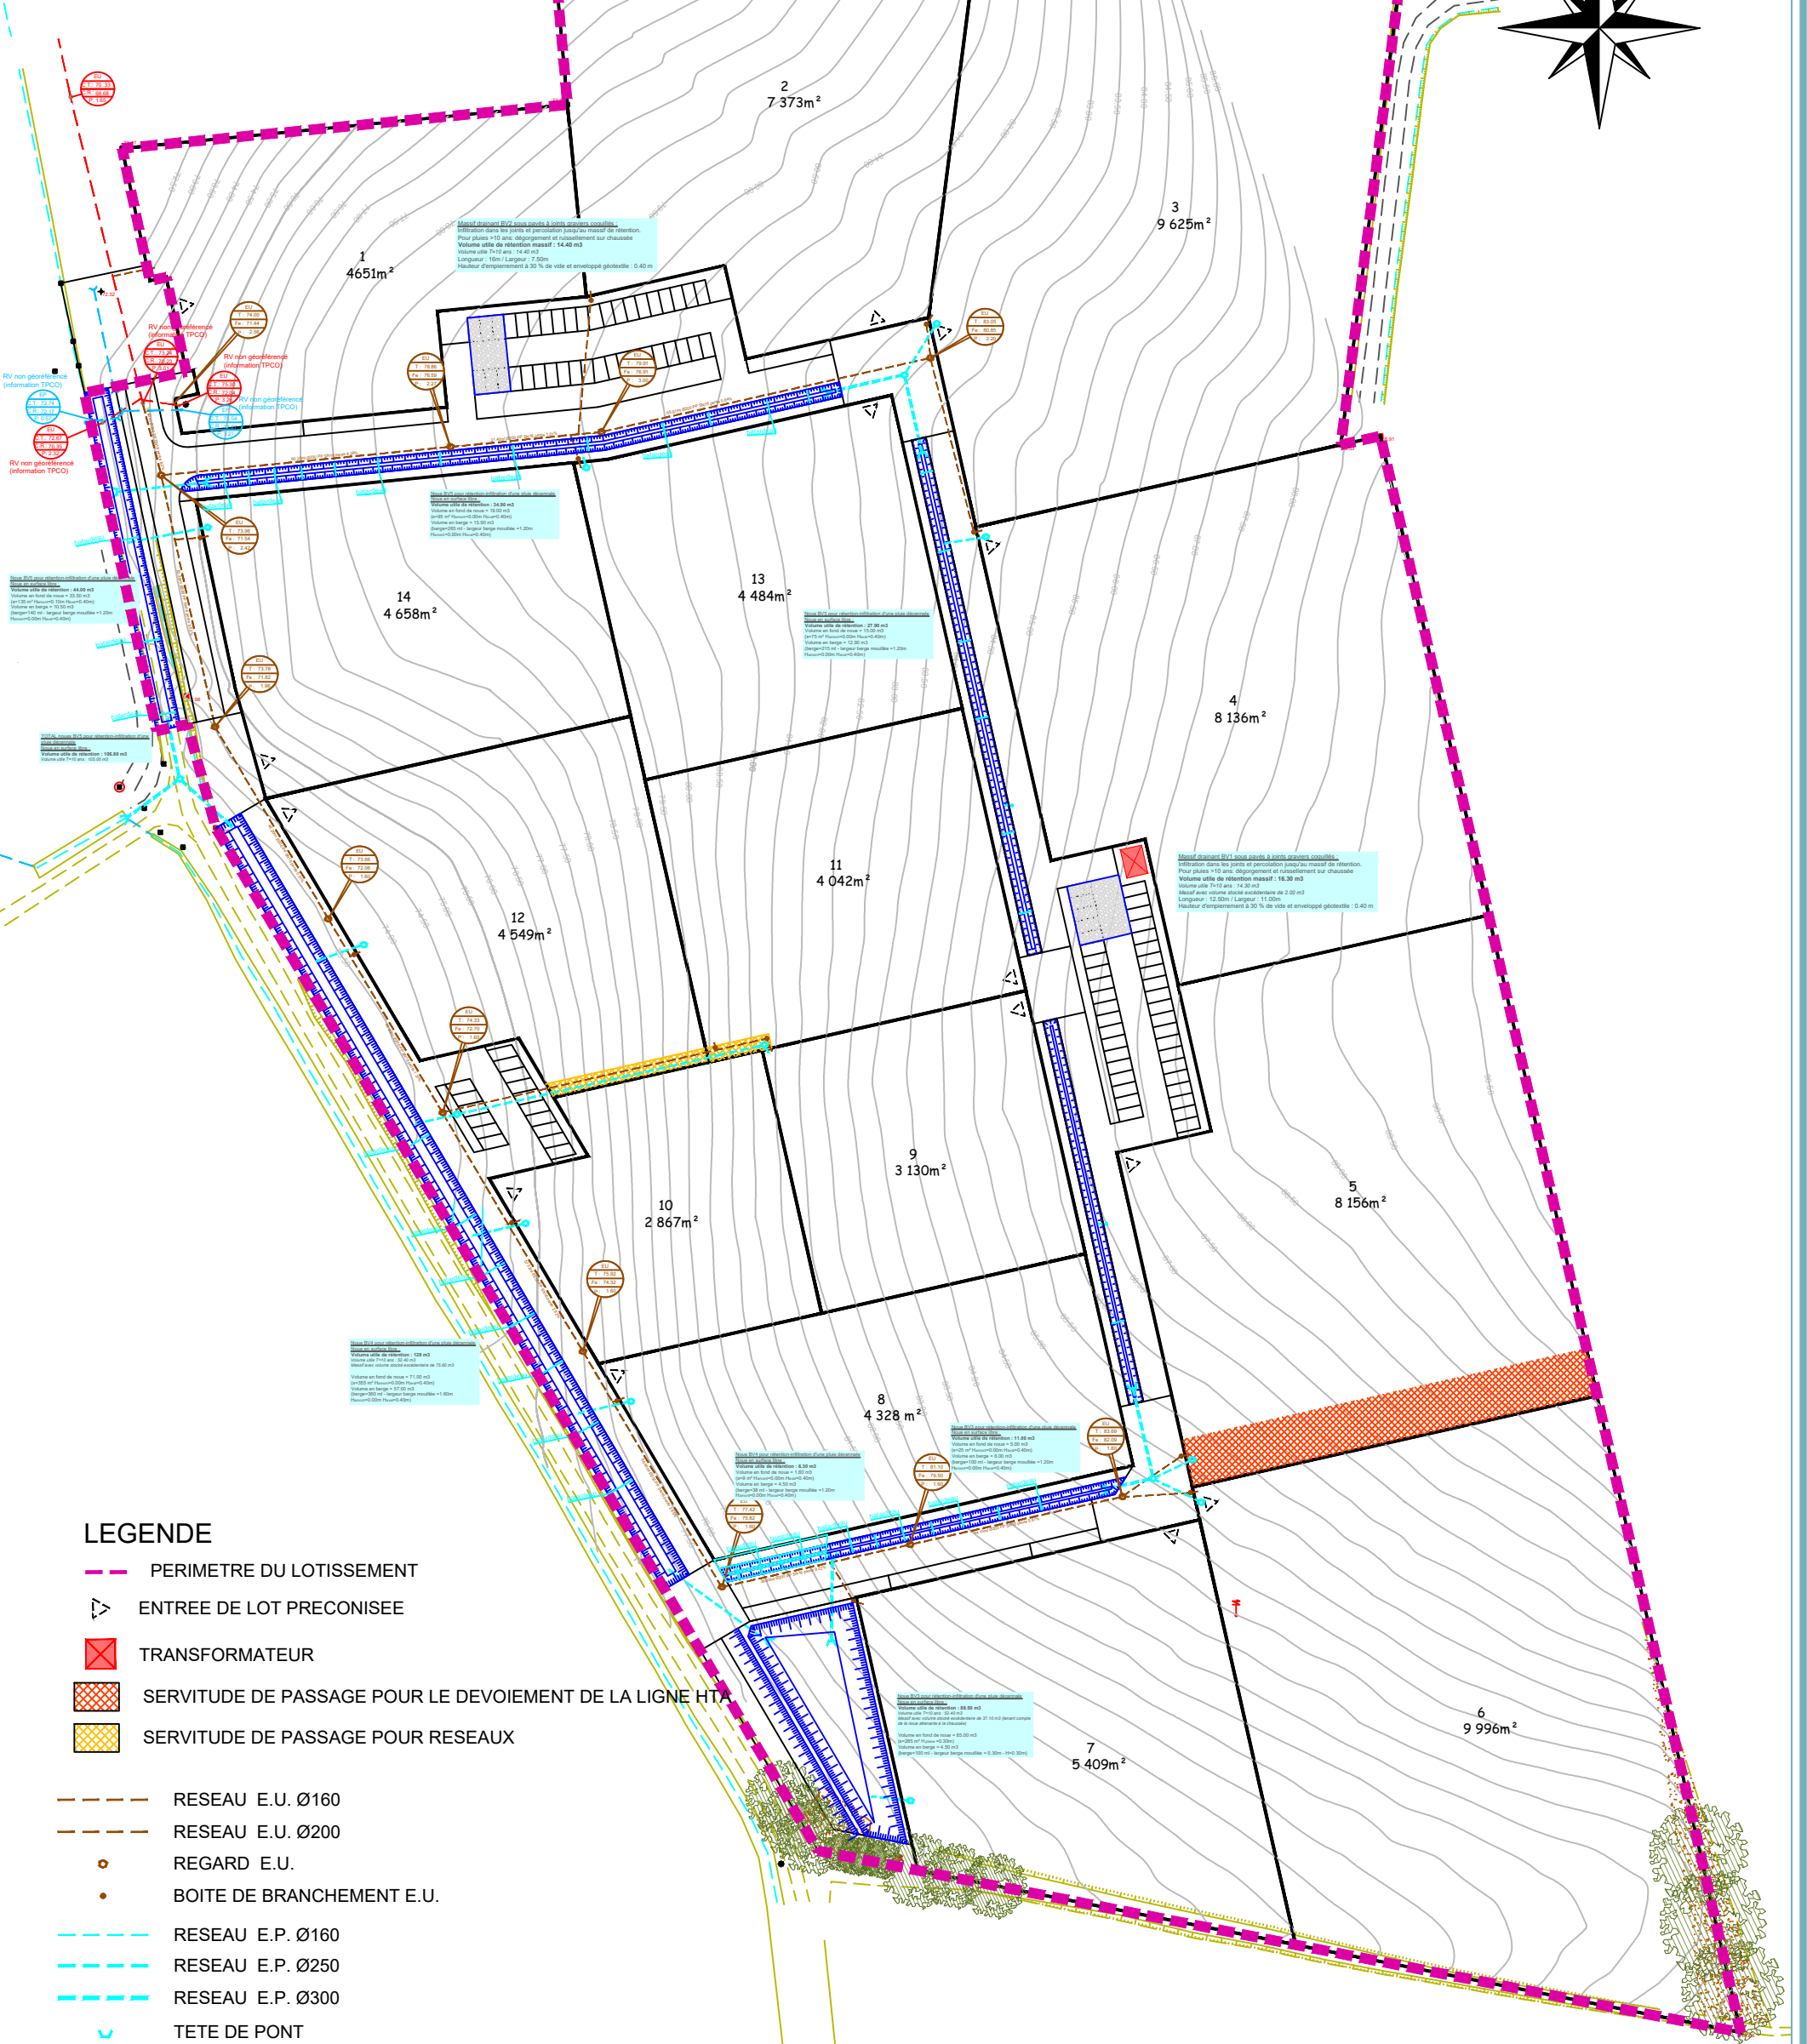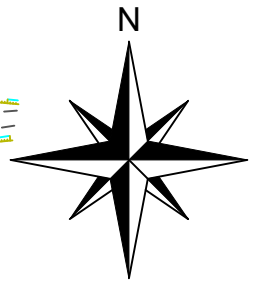

LEGENDE

- PERIMETRE DU LOTISSEMENT
- ▽ ENTREE DE LOT PRECONISEE
- ⊠ TRANSFORMATEUR
- SERVITUDE DE PASSAGE POUR LE DEVOIEMENT DE LA LIGNE HTA
- SERVITUDE DE PASSAGE POUR RESEAUX
- RESEAU E.U. Ø160
- RESEAU E.U. Ø200
- REGARD E.U.
- BOITE DE BRANCHEMENT E.U.
- RESEAU E.P. Ø160
- RESEAU E.P. Ø250
- RESEAU E.P. Ø300
- ▽ TETE DE PONT
- GRILLE E.P. (75X30)
- REGARD E.P.
- BOITE DE BRANCHEMENT E.P.

ECHELLE 1 / 1500

Dressé le 27.02.2024 - complété le 09.04.24
Dressé par Benjamin RENAUD
Systmes RGF 93 (CC48) et NGF (IGN69)
Référence : P22-017

LEGENDE

- Fossé
- Zone boisée
- Etat des lieux
- Nature de sol
- ⊠ Poteau E.D.F. B.T.
- Réseau aérien E.D.F.
- Rupture de pente
- Application cadastrale non bornée
- ⊠ Borne
- ⊠ Station (Borne)

Validé par
le Géomètre-Expert




SELARL NICOLAS ASSOCIÉS
Géomètres-Experts • Urbaniste diplômé
AGENCE DE PONTIVY
32, rue du Caire
56300 PONTIVY
Tél : 02 97 25 57 04
Email : pontivy@sarinicolas.fr
WWW.NICOLAS-ASSOCIES.COM

NICOLAS
associés


COMMUNE DE SAINT-THURIAU

Lann Velin
Section YA n°37, 358, 386 et 432p et ZY n°323p

PA8-b4 - PLAN RESEAUX SOUPLES EXTENSION PA LANN VELIN SUD

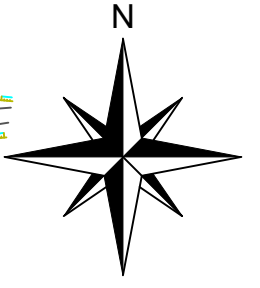

Raccord aux réseaux existants

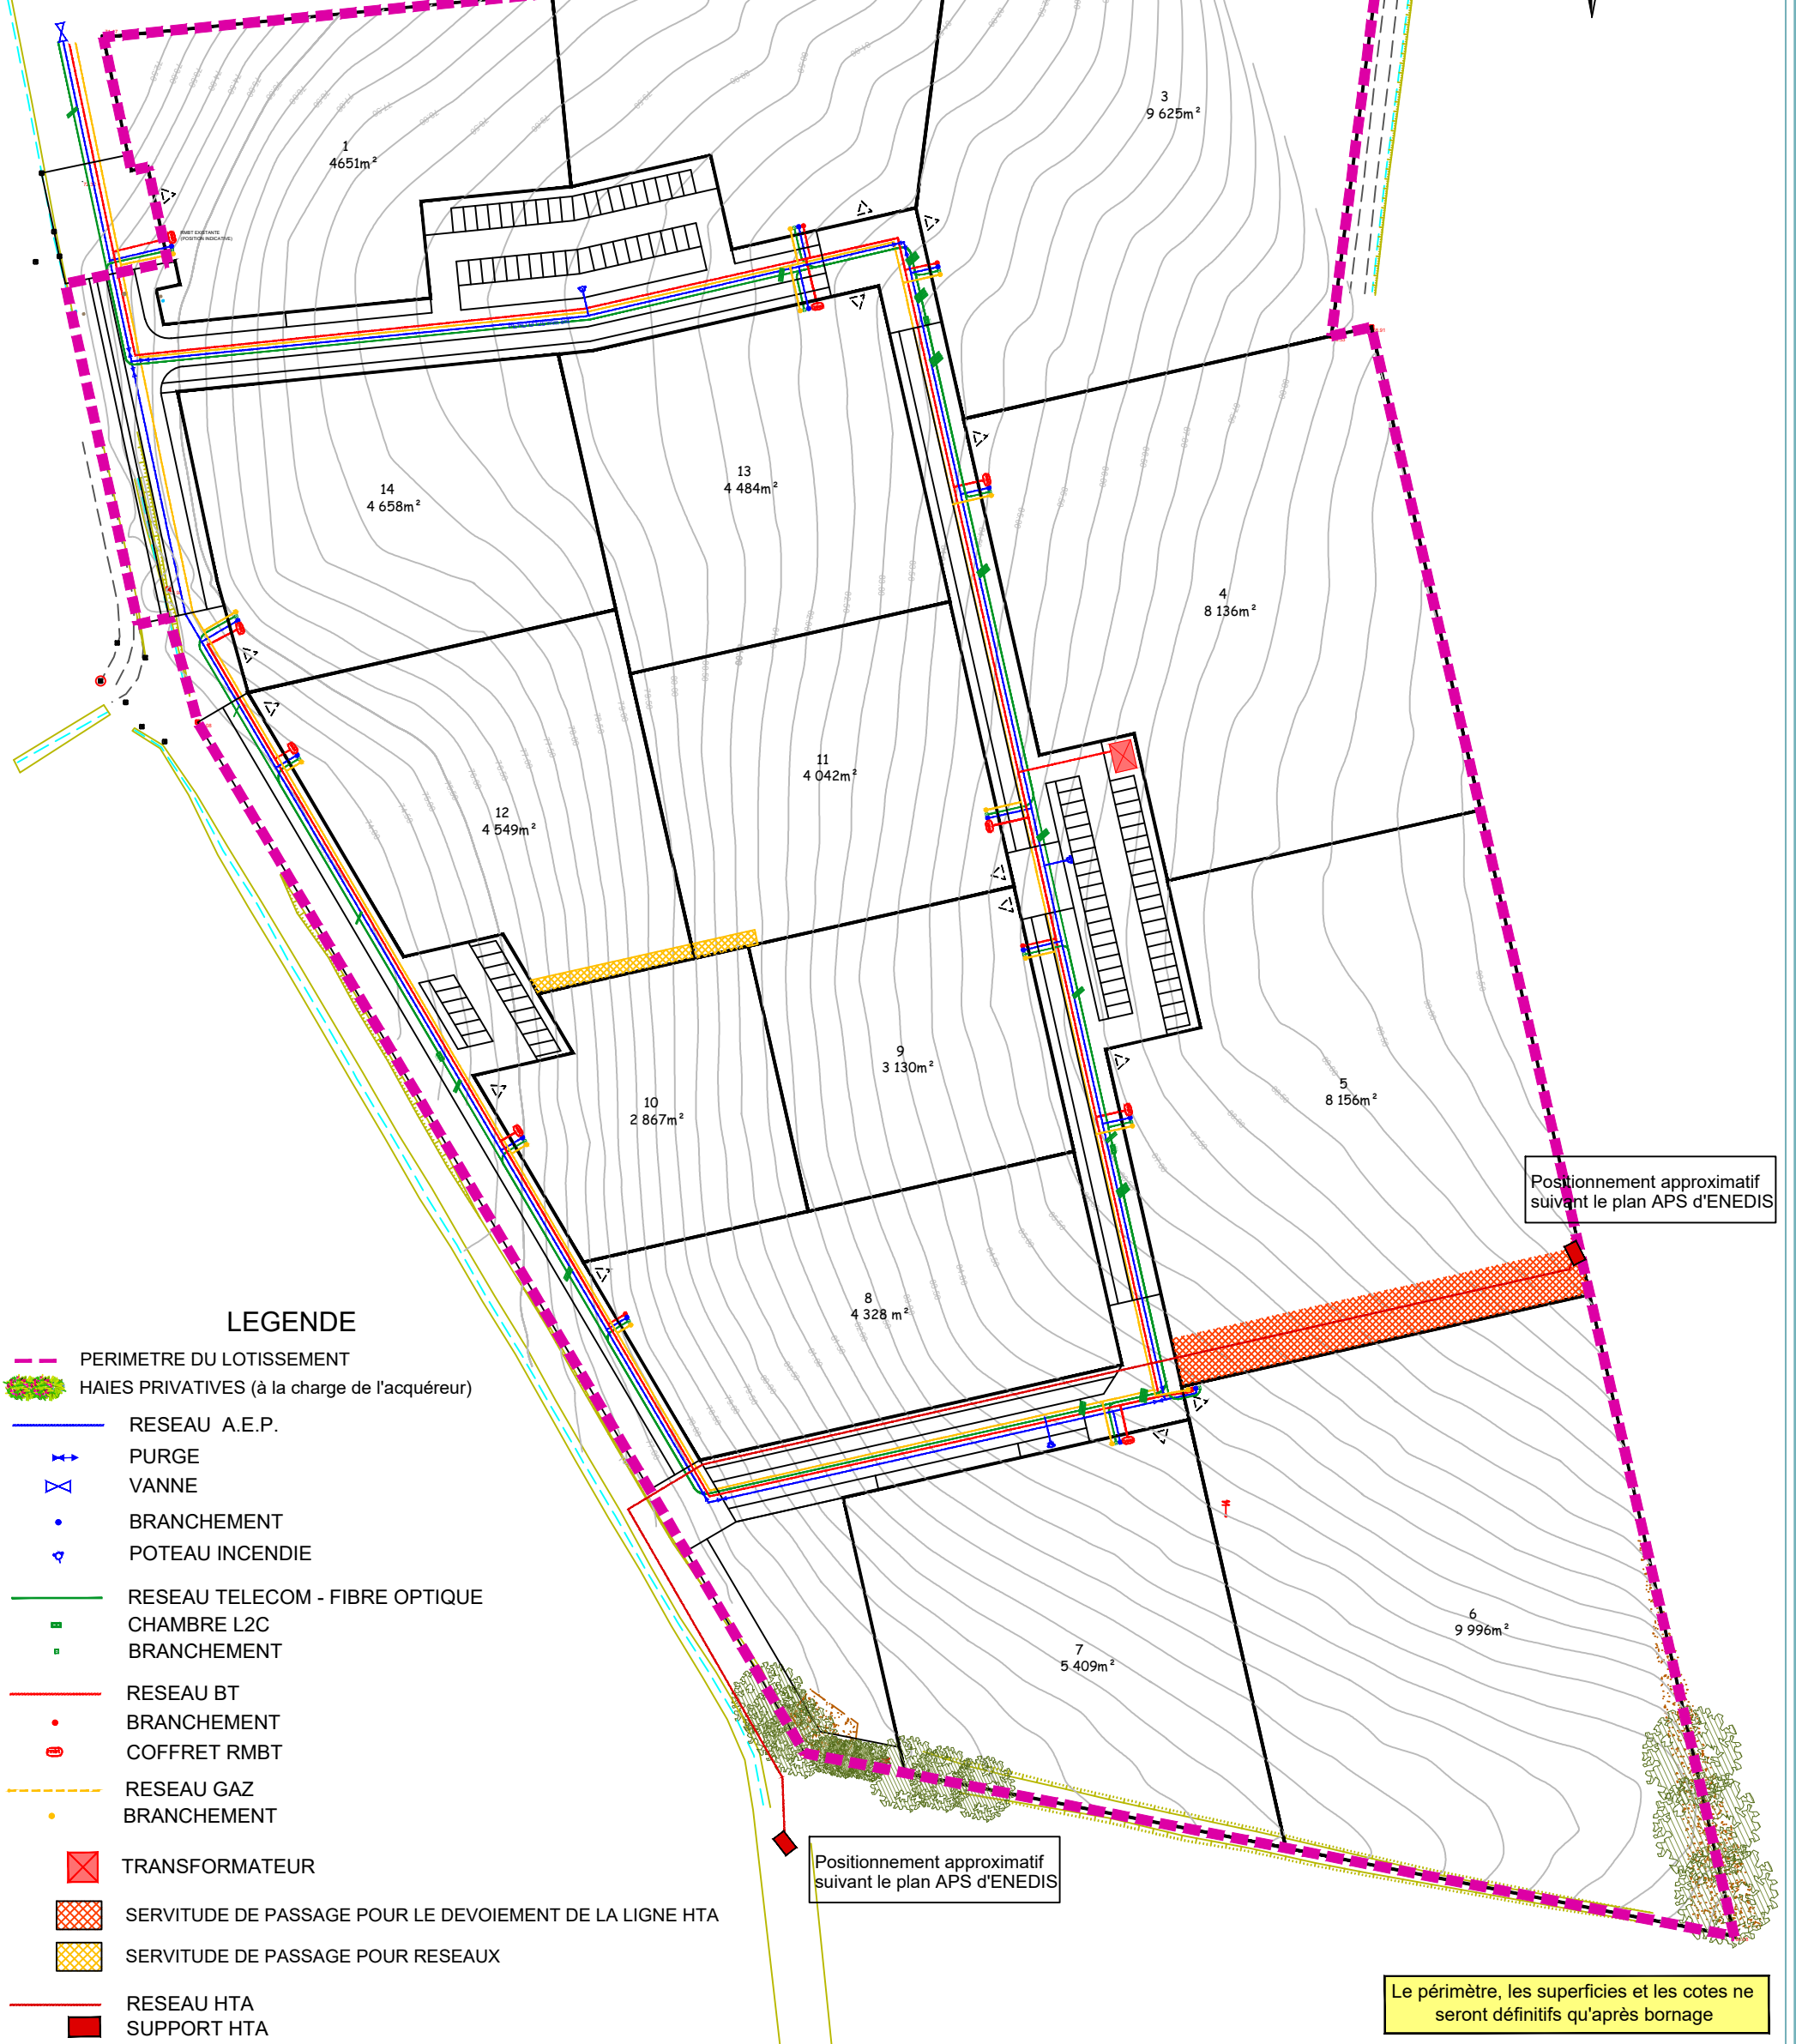

LEGENDE

- PERIMETRE DU LOTISSEMENT
- HAIES PRIVATIVES (à la charge de l'acquéreur)
- RESEAU A.E.P.
- PURGE
- VANNE
- BRANCHEMENT
- POTEAU INCENDIE
- RESEAU TELECOM - FIBRE OPTIQUE
- CHAMBRE L2C
- BRANCHEMENT
- RESEAU BT
- BRANCHEMENT
- COFFRET RMBT
- RESEAU GAZ
- BRANCHEMENT
- TRANSFORMATEUR
- SERVITUDE DE PASSAGE POUR LE DEVOIEMENT DE LA LIGNE HTA
- SERVITUDE DE PASSAGE POUR RESEAUX
- RESEAU HTA
- SUPPORT HTA

Positionnement approximatif suivant le plan APS d'ENEDIS

Positionnement approximatif suivant le plan APS d'ENEDIS

Le périmètre, les superficies et les cotes ne seront définitifs qu'après bornage



SELARL NICOLAS ASSOCIÉS
Géomètres-Experts • Urbaniste diplômé

AGENCE DE PONTIVY
32, rue du Caire
56300 PONTIVY
Tél : 02 97 25 57 04
Email : pontivy@sarlnicolas.fr

NICOLAS associés
WWW.NICOLAS-ASSOCIES.COM

ECHELLE 1 / 1500

Dressé le 27.02.2024 - complété le 09.04.24

Dressé par Juline RIGOUX

Systmes RGF 93 (CC48) et NGF (IGN69)

Référence : P22-017

LEGENDE

- Fossé
- Zone boisée
- Etat des lieux
- Nature de sol
- Poteau E.D.F. B.T.
- Réseau aérien E.D.F.
- Rupture de pente
- Application cadastrale non bornée
- Borne
- Station (Borne)

Validé par le Géomètre-Expert